
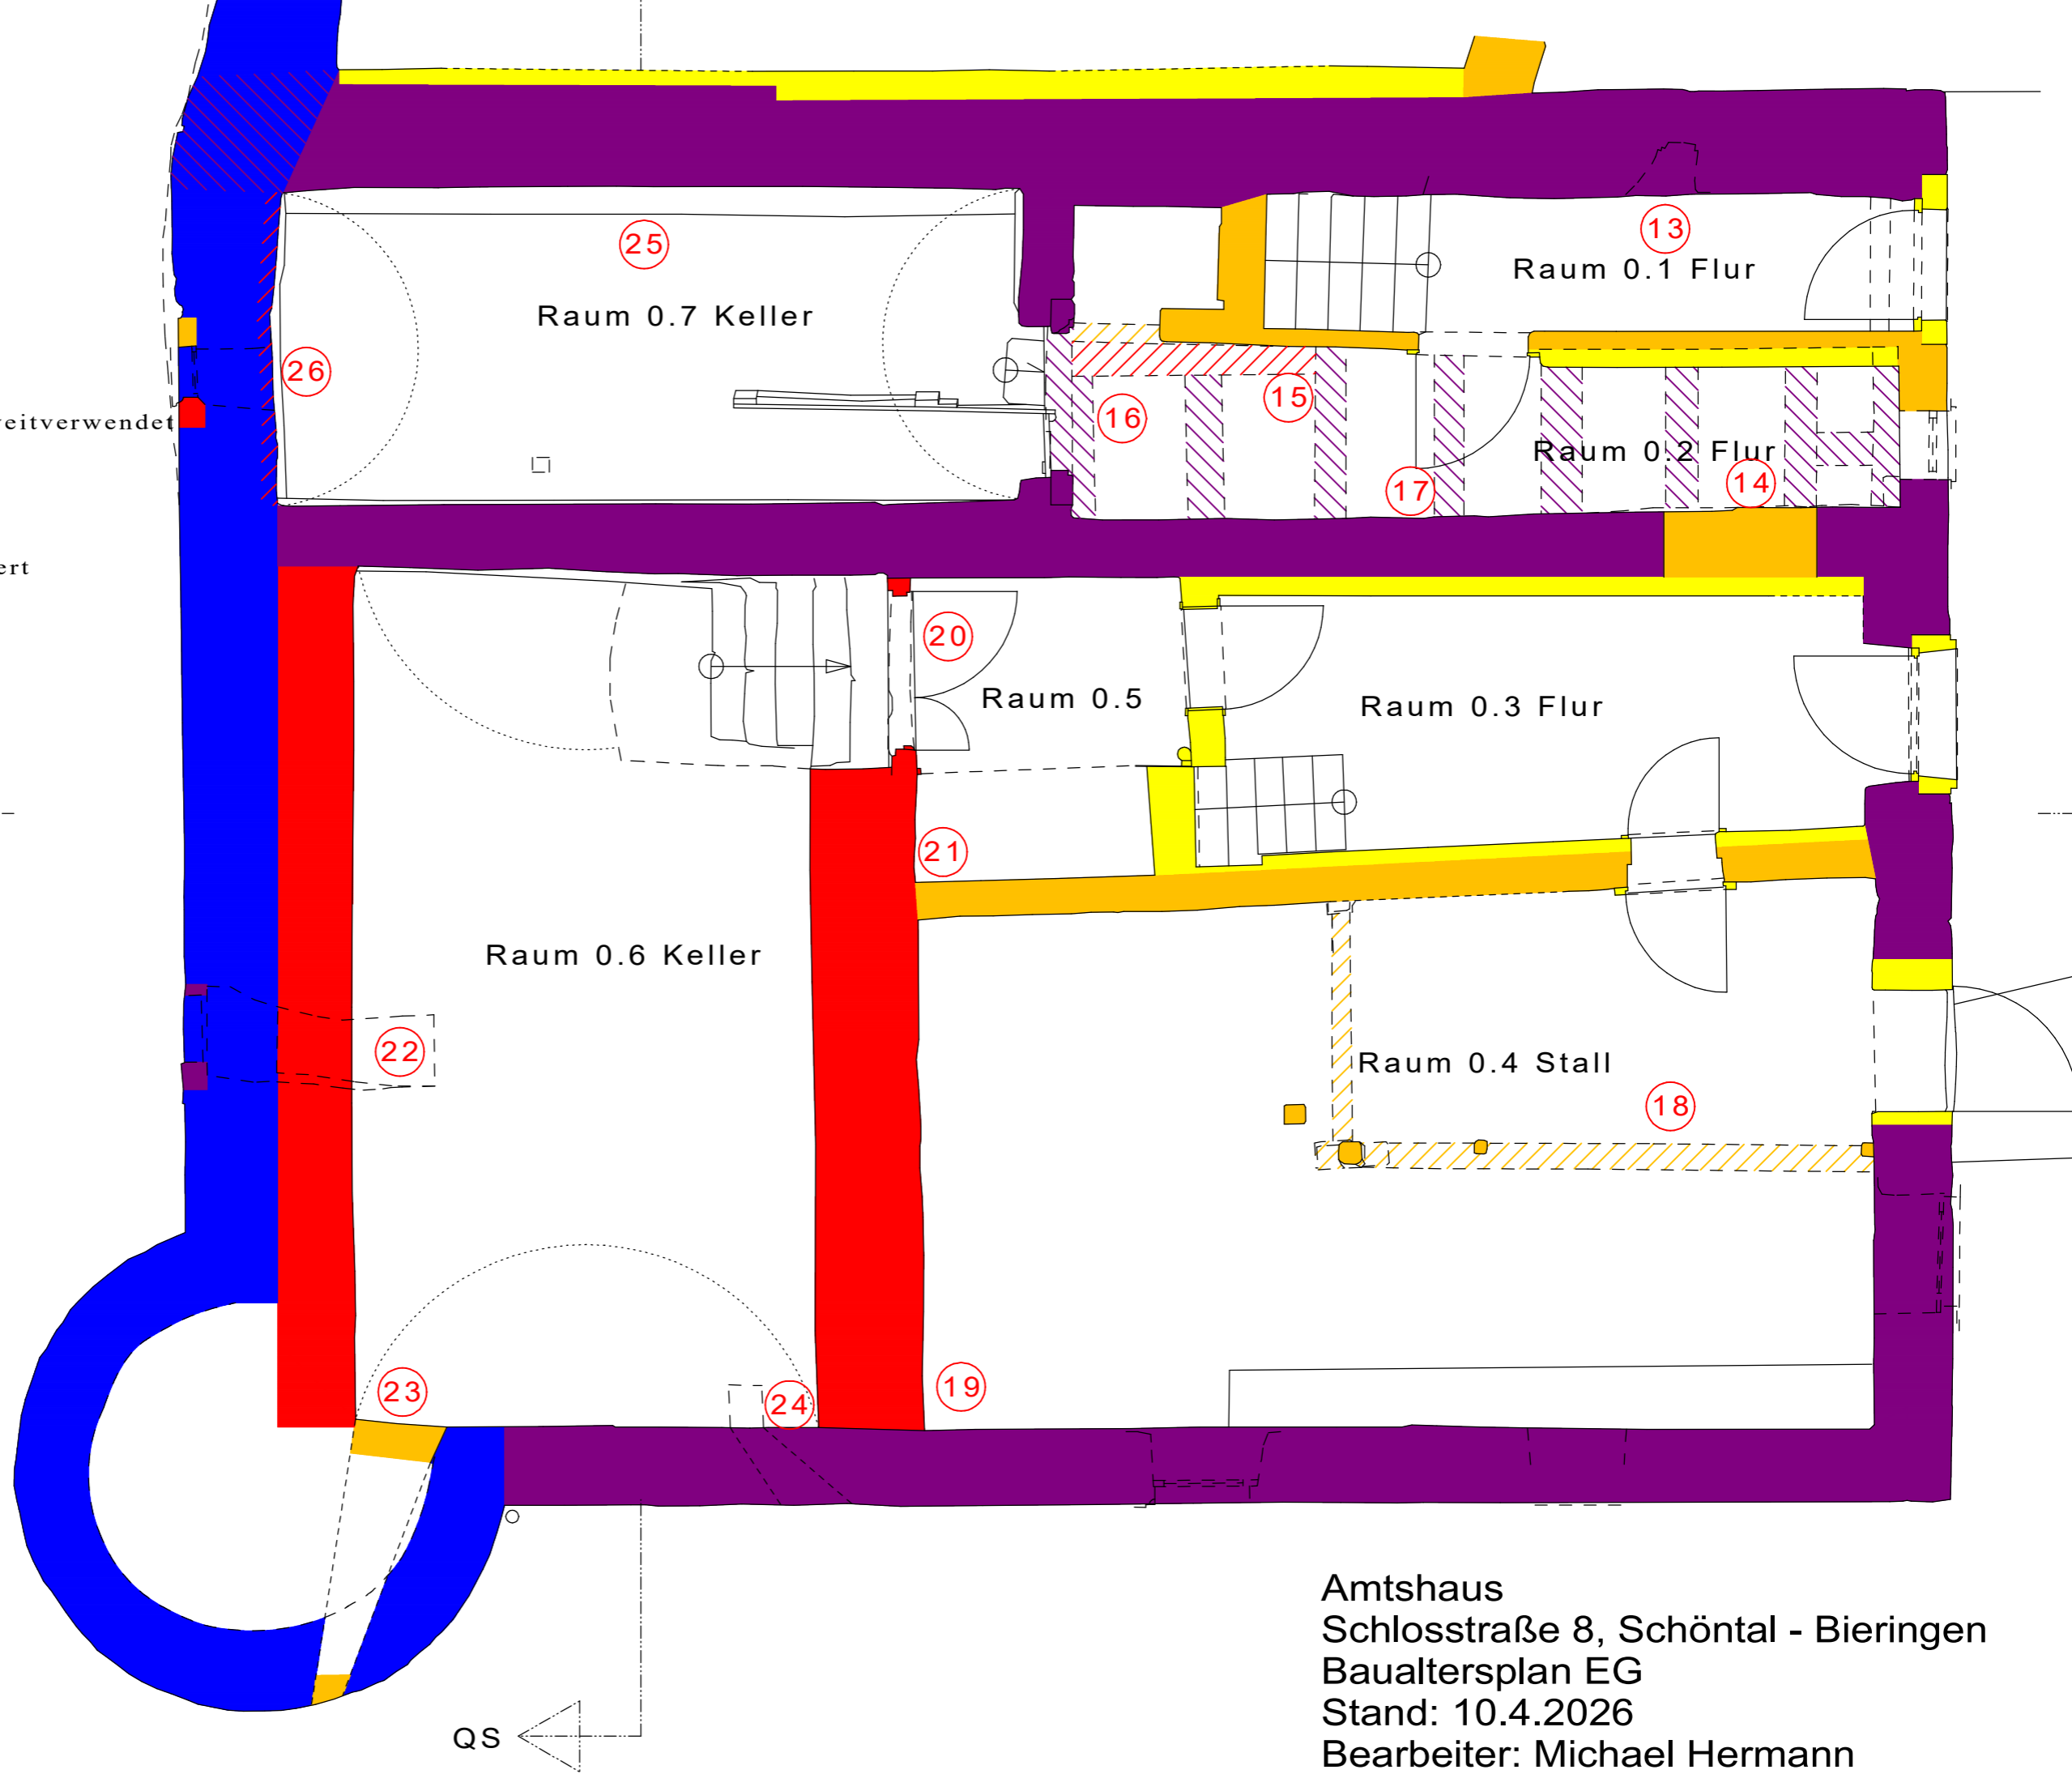


- 16. Jahrhundert
- zwischen 1545 und 1565, zweitverwendet
- 1614/15(d)
- 18. Jahrhundert
- 19. und frühes 20. Jahrhundert
- 20. und 21. Jahrhundert

23 Befundnummer

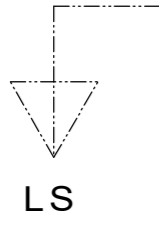

Amtshaus
 Schlosstraße 8, Schöntal - Bieringen
 Baualtersplan EG
 Stand: 10.4.2026
 Bearbeiter: Michael Hermann