
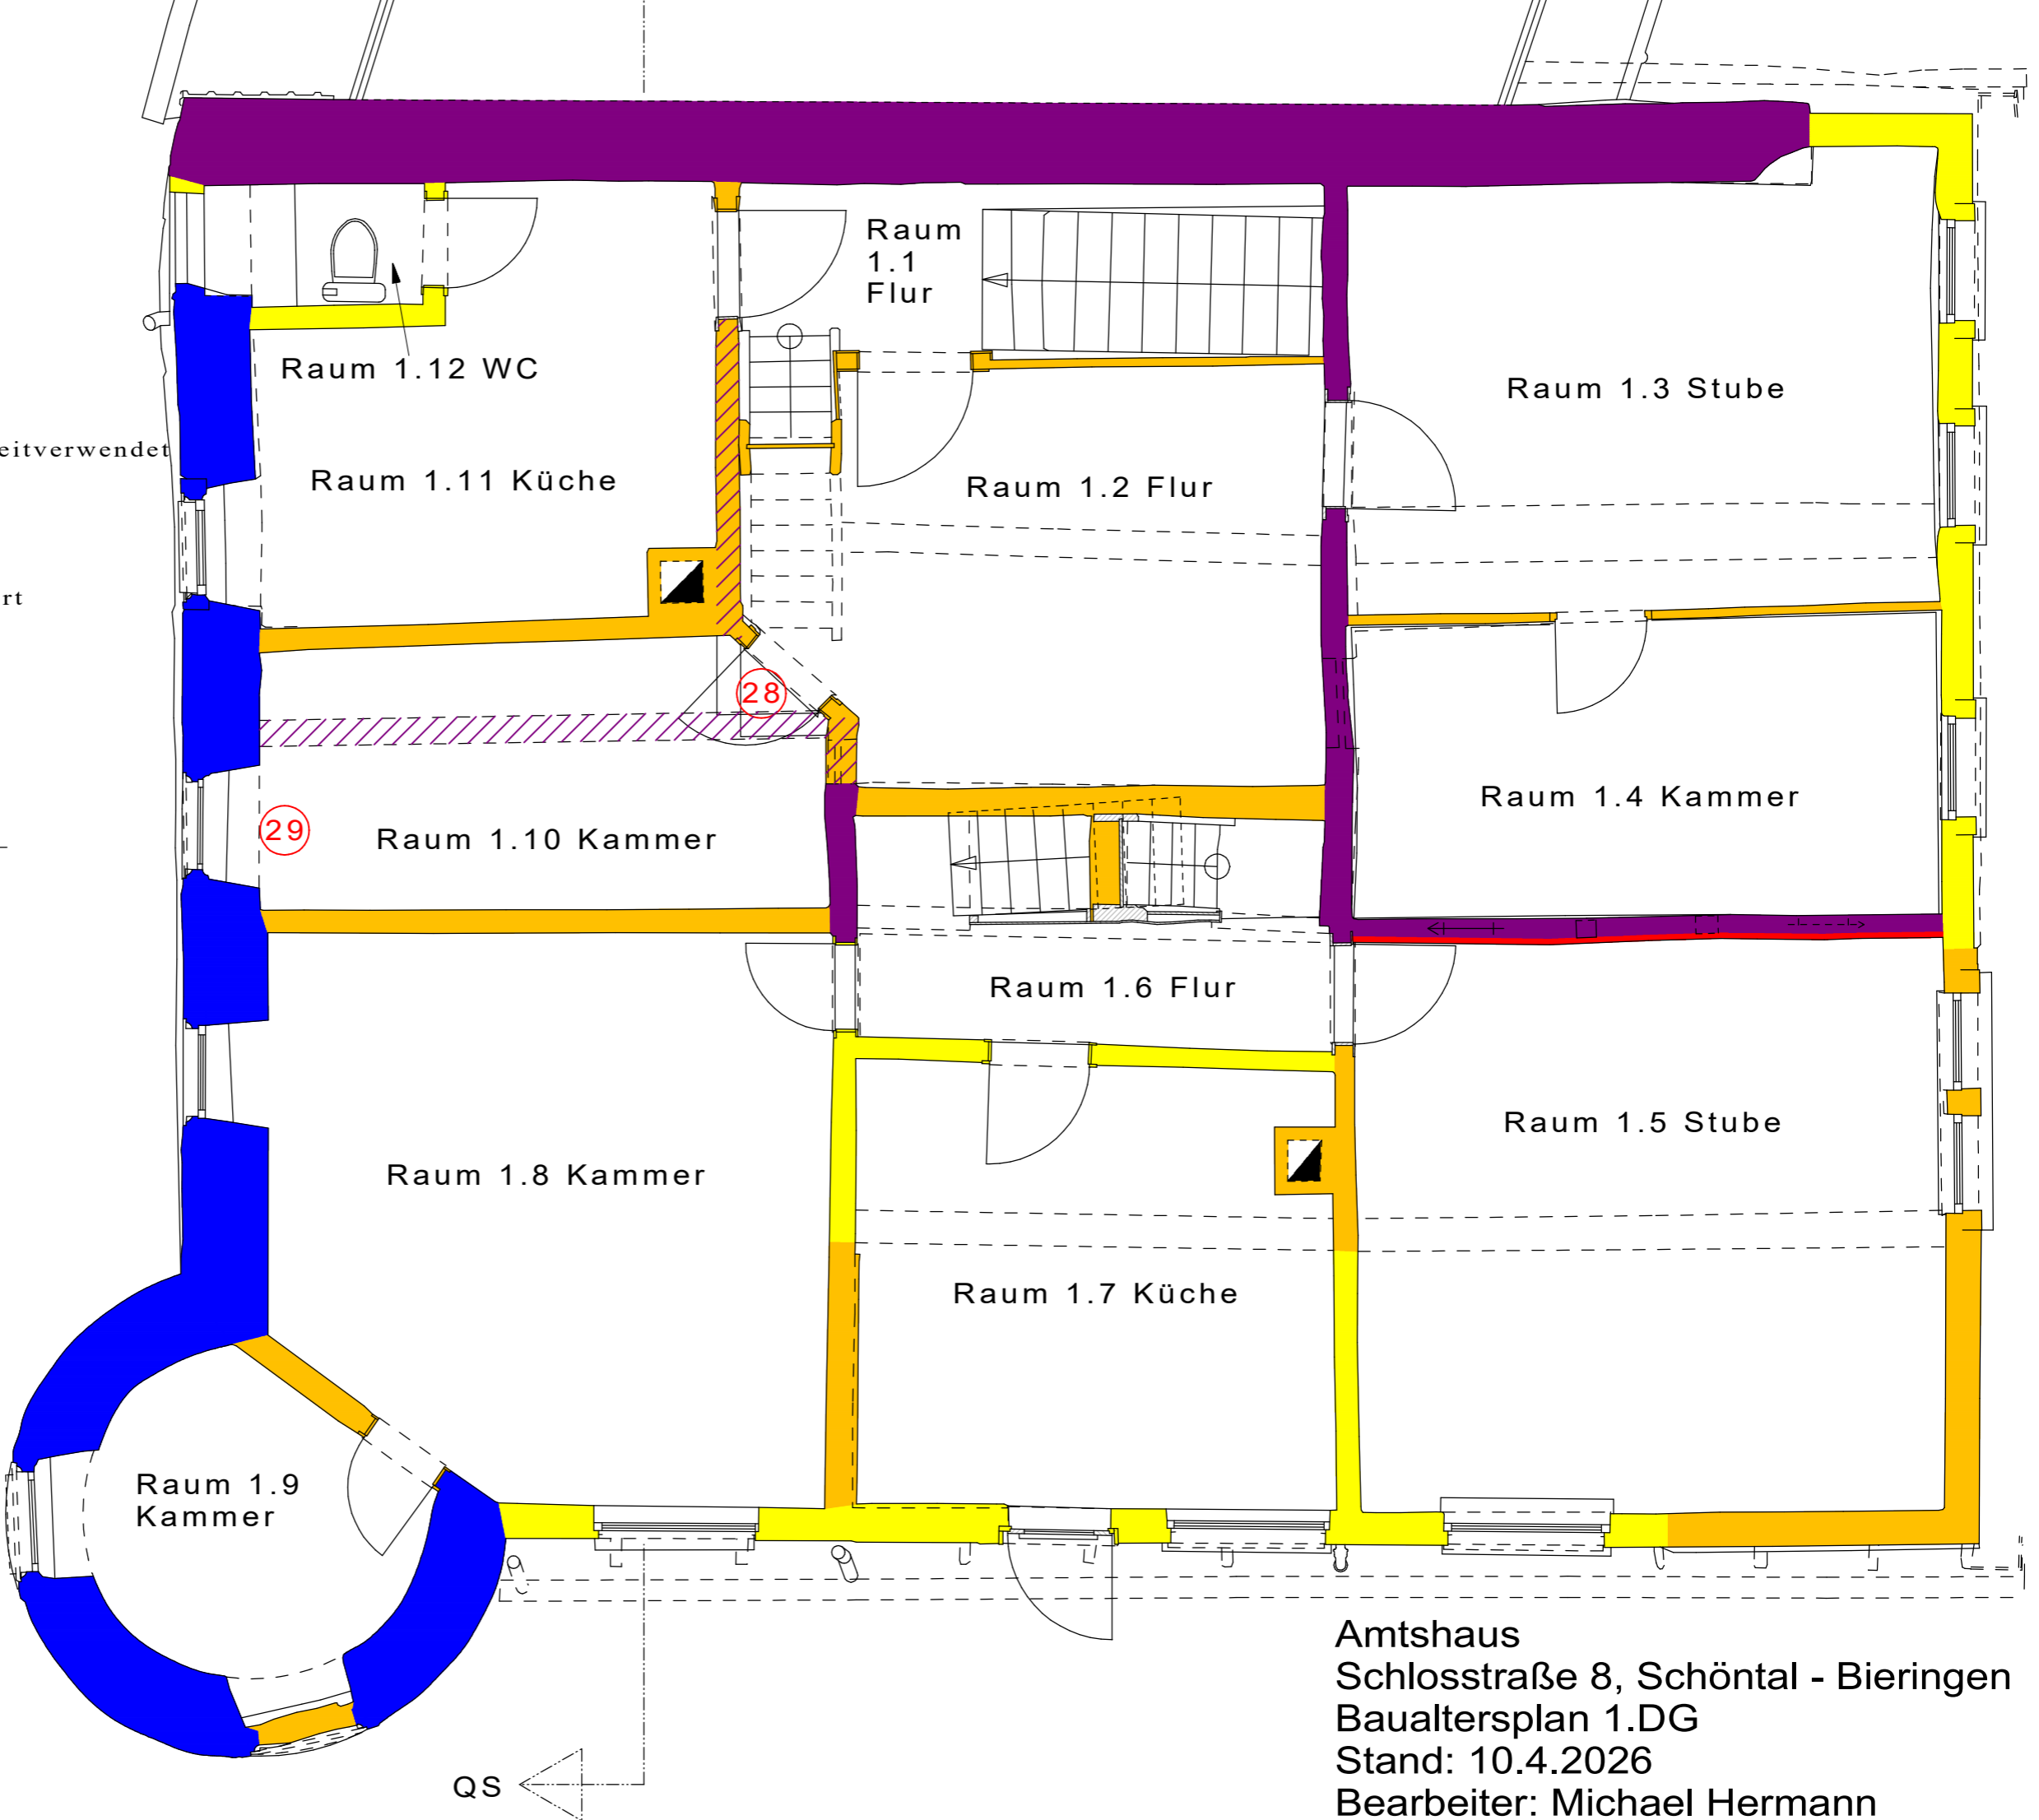


- 16. Jahrhundert
 - zwischen 1545 und 1565, zweitverwendet
 - 1614/15(d)
 - 18. Jahrhundert
 - 19. und frühes 20. Jahrhundert
 - 20. und 21. Jahrhundert
- 23 Befundnummer

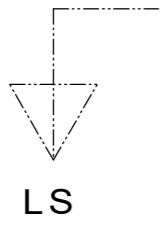

Amtshaus
 Schlosstraße 8, Schöntal - Bieringen
 Baualtersplan 1.DG
 Stand: 10.4.2026
 Bearbeiter: Michael Hermann