


- 16. Jahrhundert
- zwischen 1545 und 1565, zweitverwendet
- 1614/15(d)
- 18. Jahrhundert
- 19. und frühes 20. Jahrhundert
- 20. und 21. Jahrhundert
- 23 Befundnummer

LS

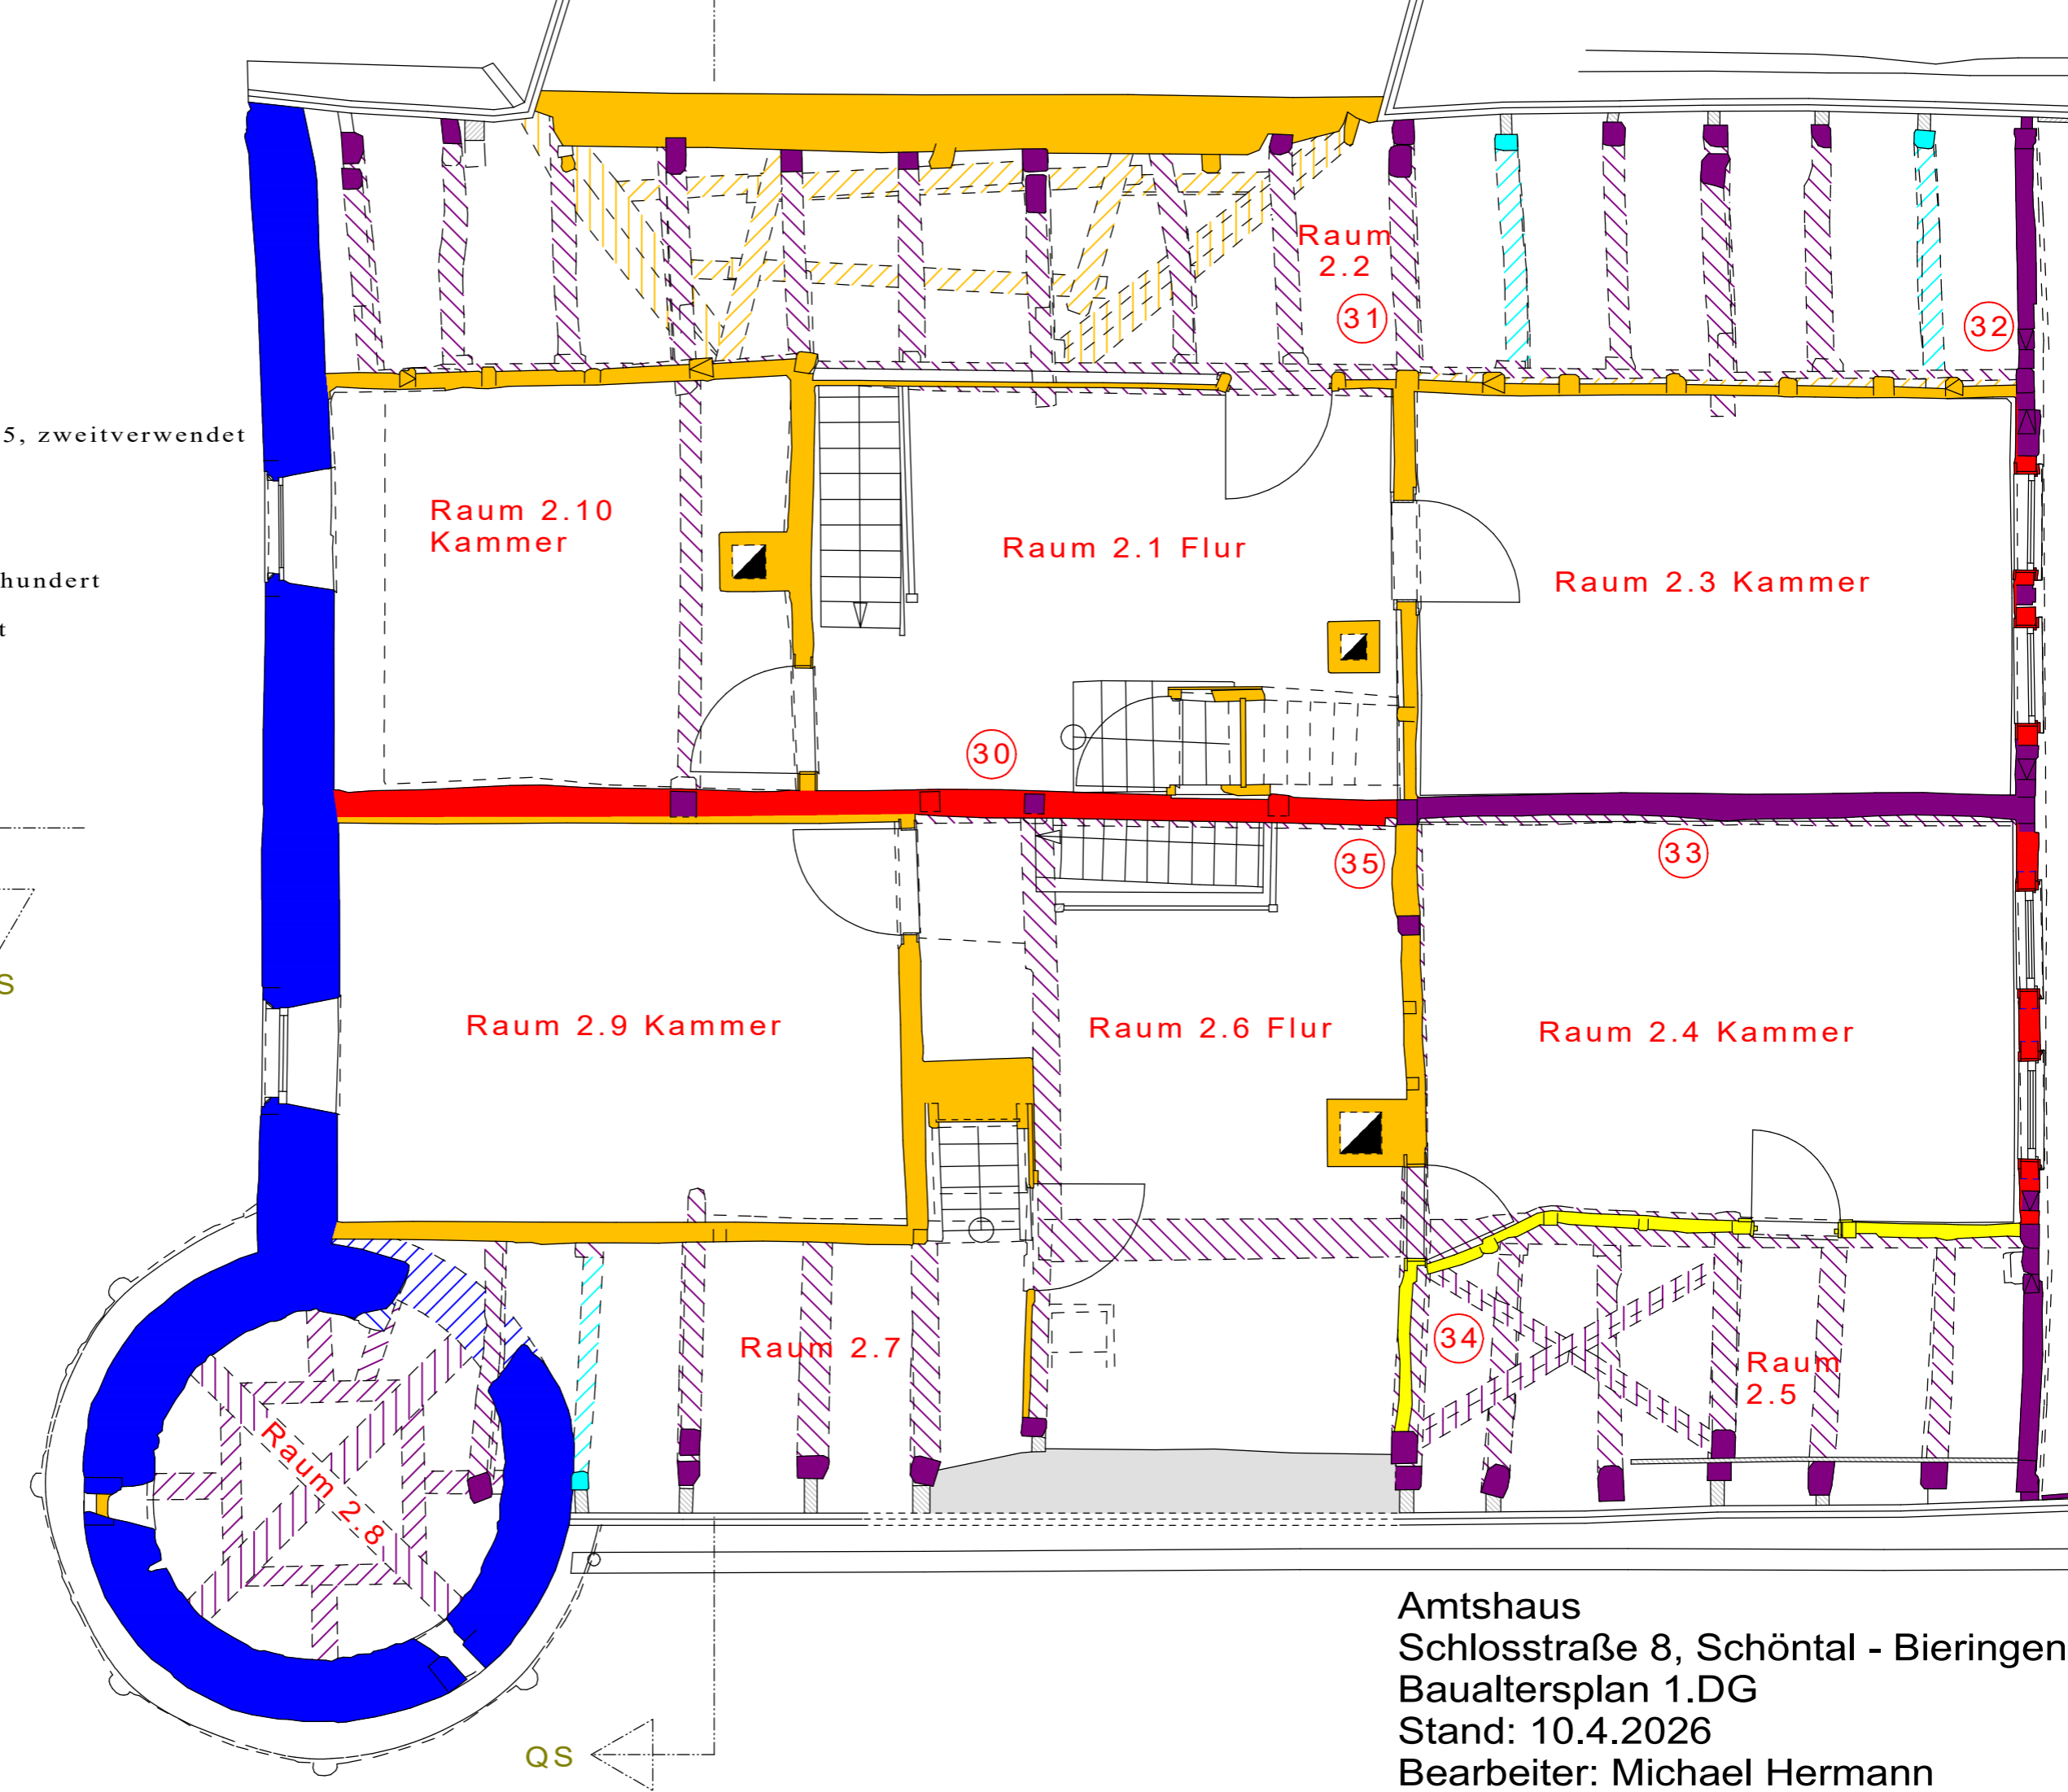

Amtshaus  
 Schlosstraße 8, Schöntal - Bieringen  
 Baualtersplan 1.DG  
 Stand: 10.4.2026  
 Bearbeiter: Michael Hermann