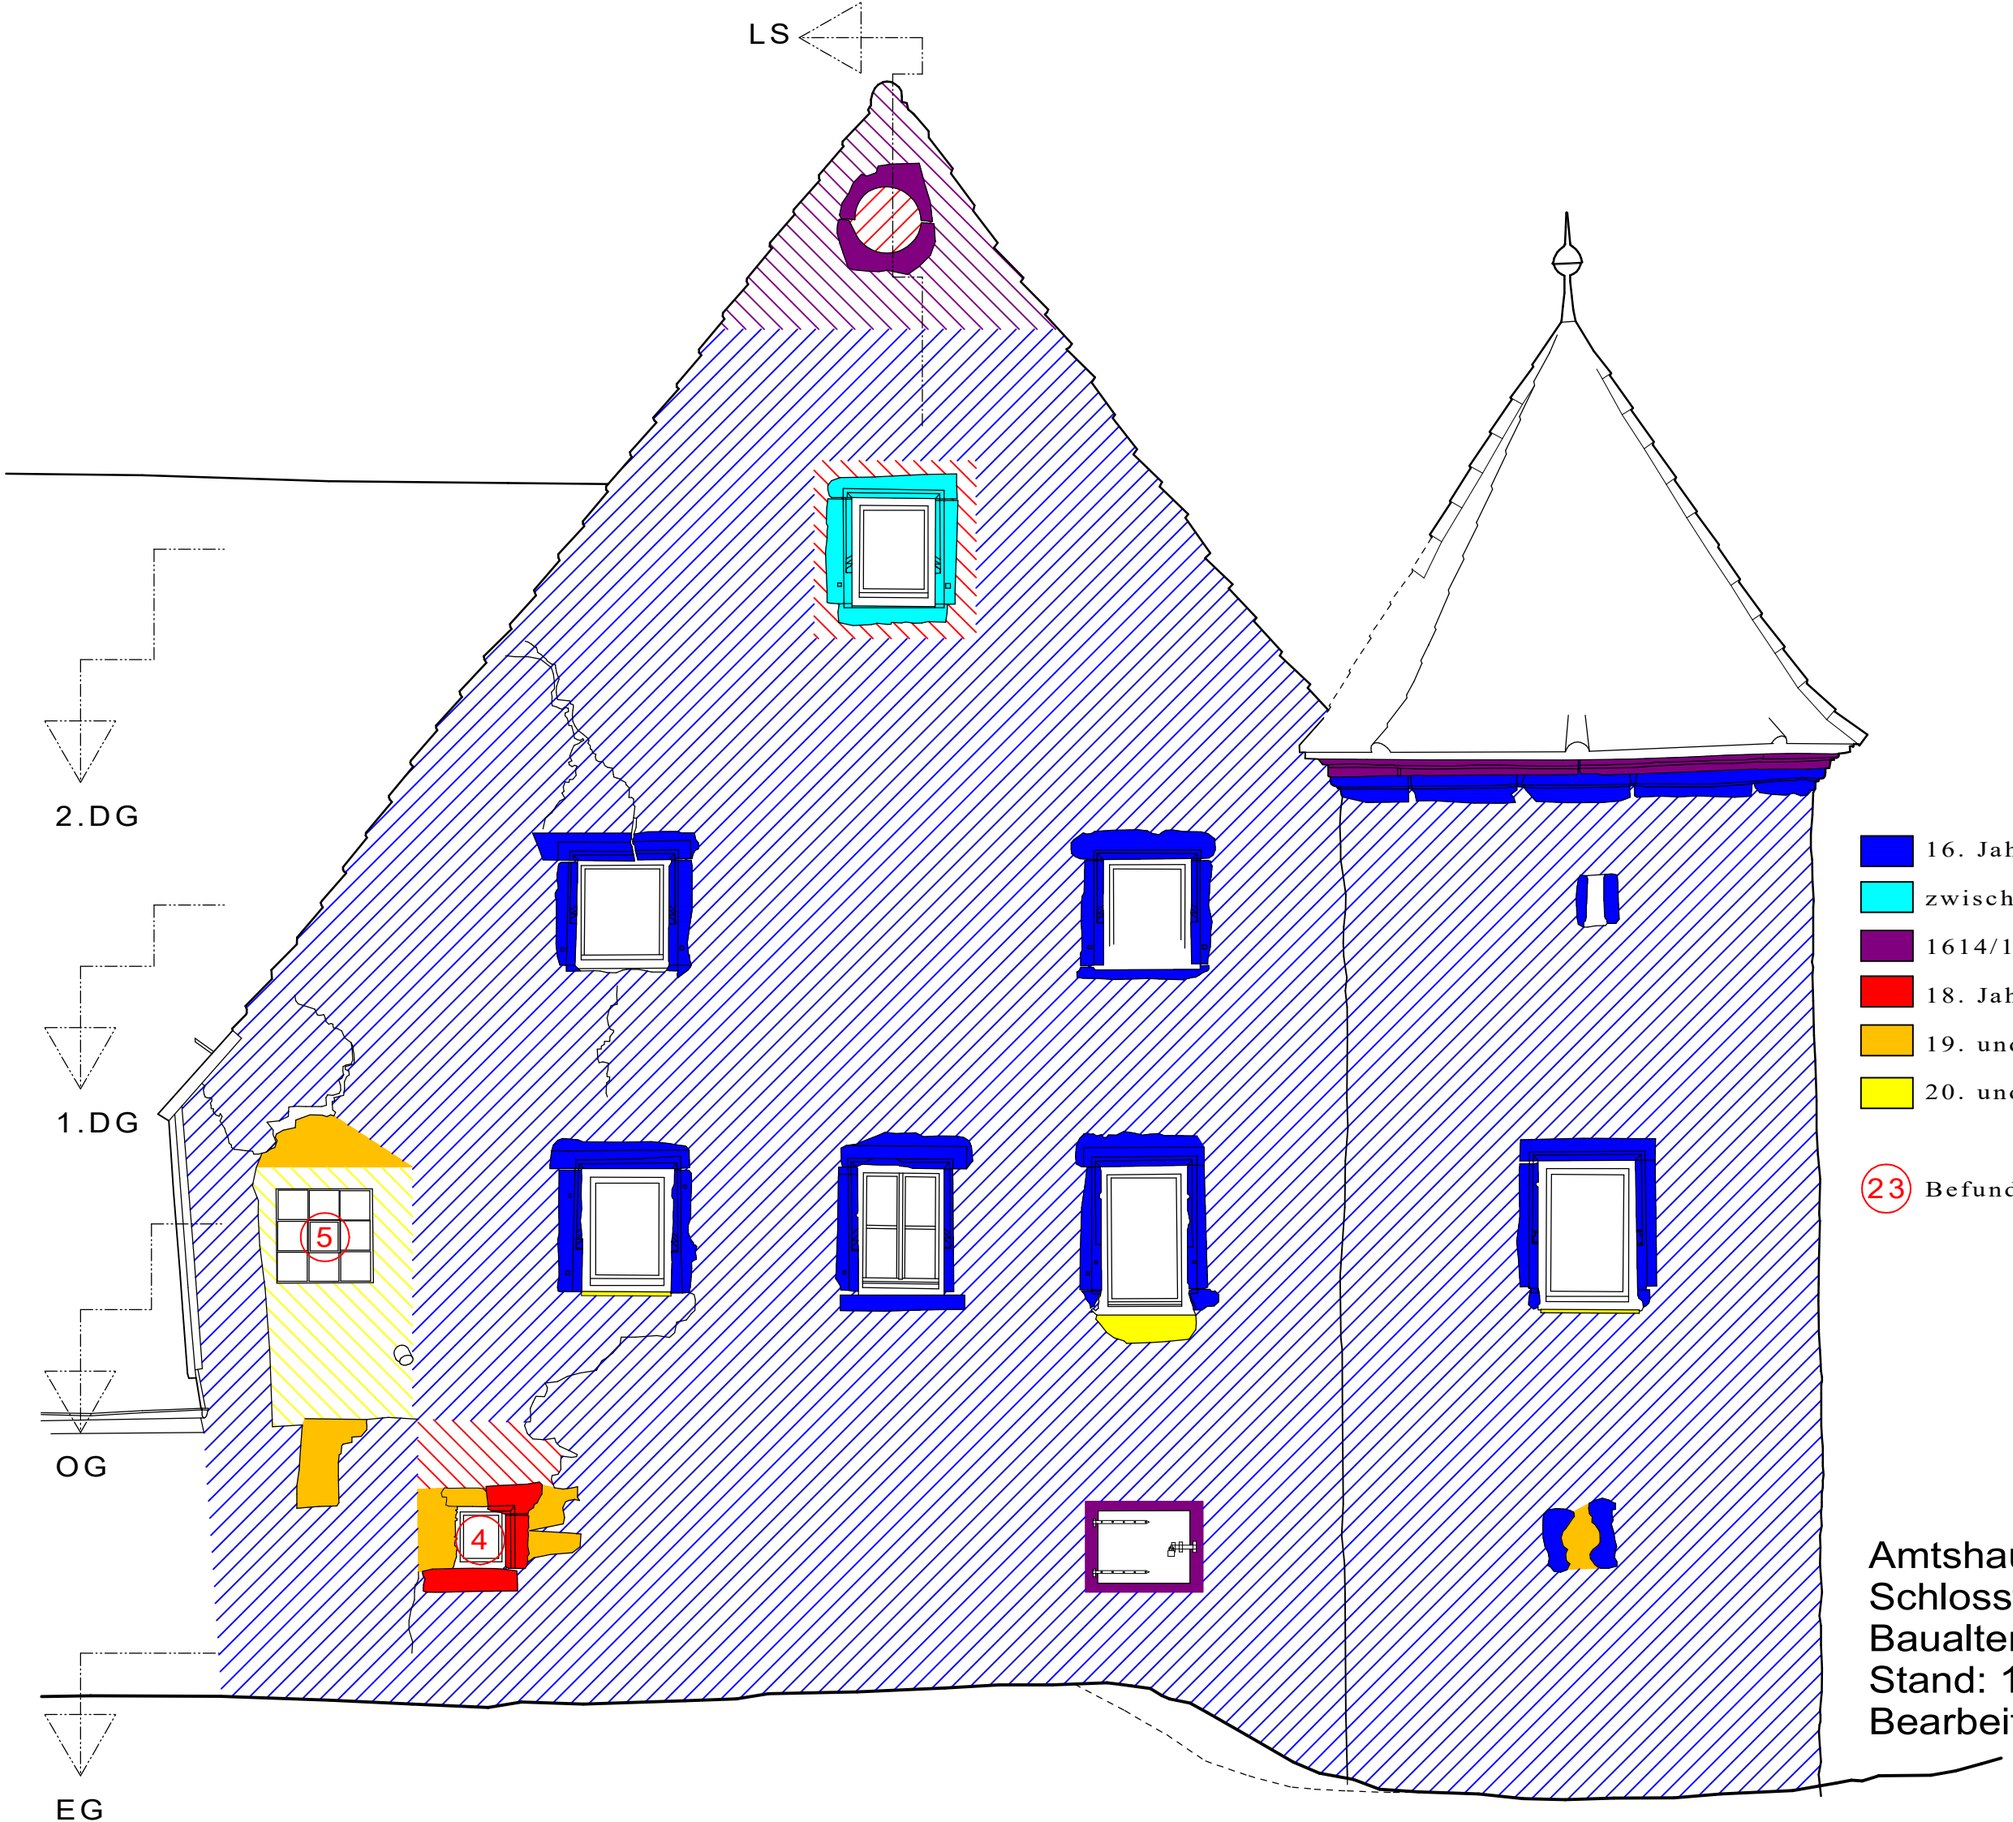

16. Jahrhundert

zwischen 1545 und 1565, zweitverwendet

1614/15(d)

18. Jahrhundert

19. und frühes 20. Jahrhundert

20. und 21. Jahrhundert

23 Befundnummer

Amtshaus
Schlosstraße 8, Schöntal - Bieringen
Baualtersplan West
Stand: 10.4.2026
Bearbeiter: Michael Hermann