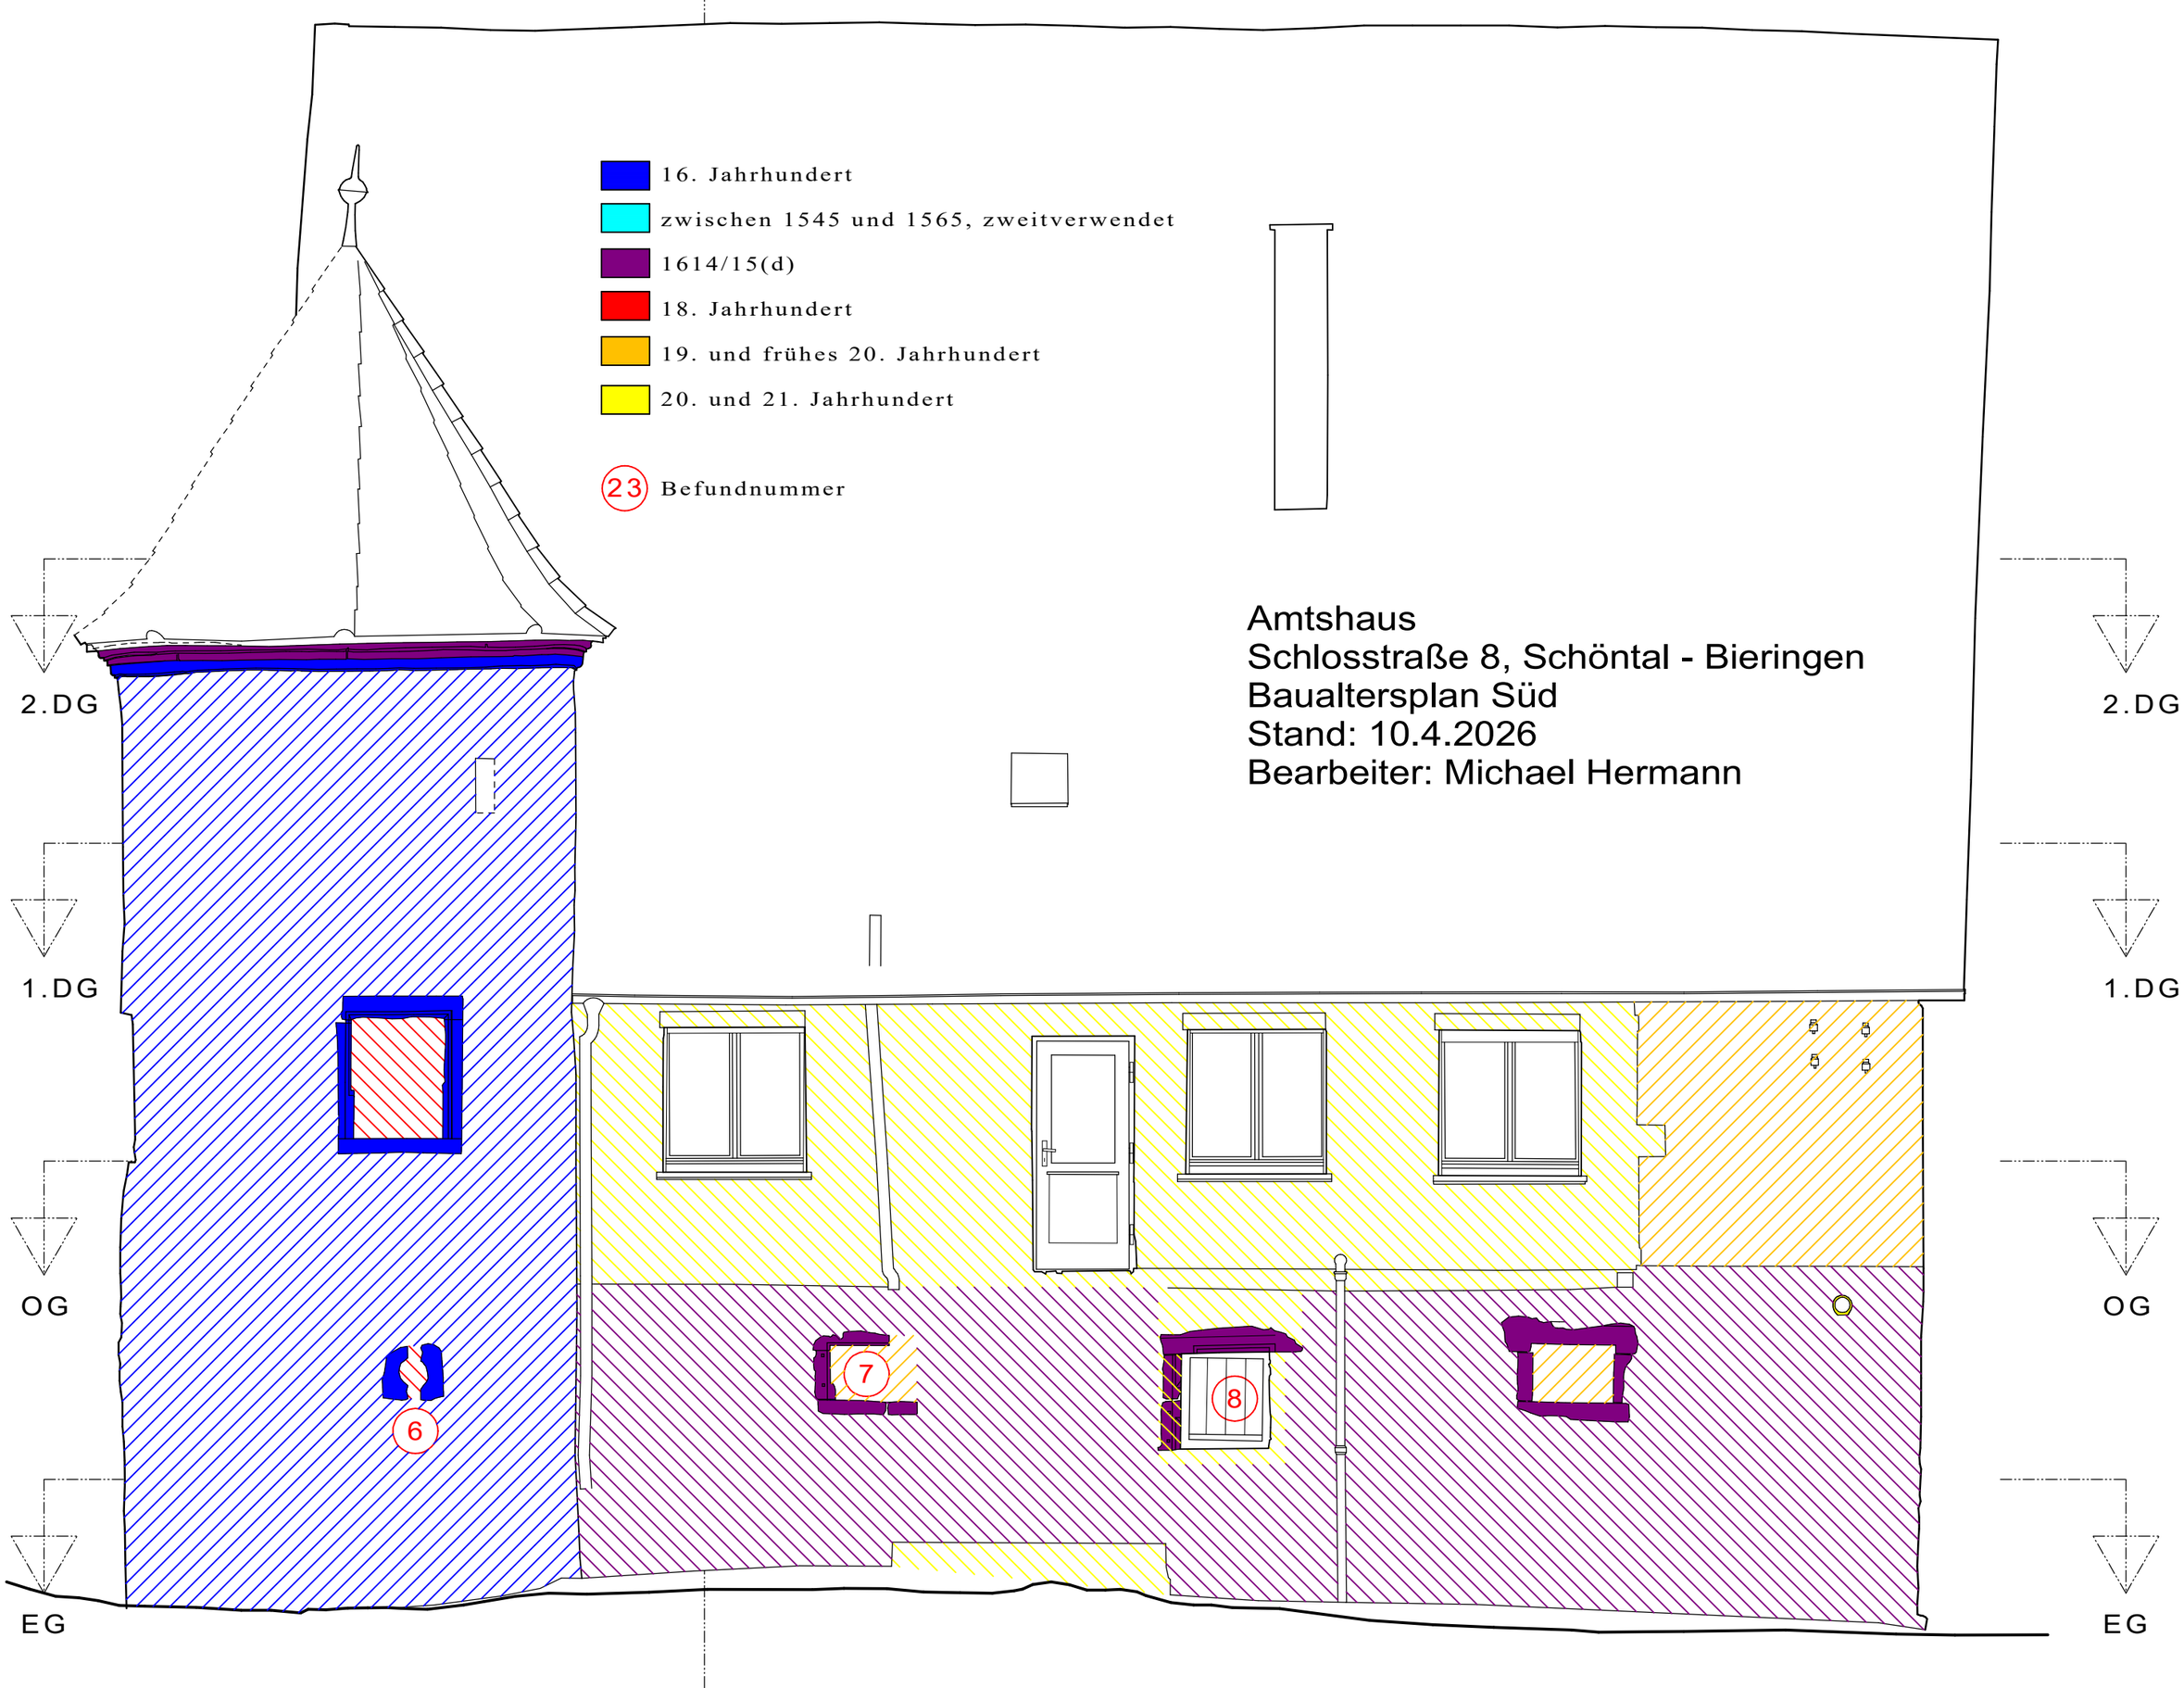
16. Jahrhundert
zwischen 1545 und 1565, zweitverwendet
1614/15(d)
18. Jahrhundert
19. und frühes 20. Jahrhundert
20. und 21. Jahrhundert
23 Befundnummer
Amtshaus
Schlosstraße 8, Schöntal - Bieringen
Baualtersplan Süd
Stand: 10.4.2026
Bearbeiter: Michael Hermann
2.DG
1.DG
OG
EG
6
7
8